

SK JALAN

AU 975623

SK
Selang

②

DAFTAR ISI 206

BADAN PERTANAHAN NASIONAL



SERTIPIKAT (TANDA BUKTI HAK)



KANTOR PERTANAHAN
KABUPATEN / KOTAMADYA

GUNUNGKIDUL

13	•	02	•	08	•	09	•	2	•	00065
----	---	----	---	----	---	----	---	---	---	-------

BADAN PERTANAHAN NASIONAL



SERTIPIKAT

HAK : PAKAI No.00065.....

PROPINSI : DAERAH ISTIMEWA YOGYAKARTA.....

KABUPATEN / KOTAMADYA : GUNUNGKIDUL.....

KECAMATAN : WONOSARI.....

DESA / KELURAHAN : SELANG.....

DAFTAR ISIAN 307

No.02401..... / 200....2008

DAFTAR ISIAN 208

No.01429..... / 200....2008

KANTOR PERTANAHAN
KABUPATEN / KOTAMADYA


GUNUNGKIDUL

AU 975623

1	3	0	2	0	8	0	9	2	0	0	0	6	5
---	---	---	---	---	---	---	---	---	---	---	---	---	---

PENDAFTARAN - PERTAMA

Halaman :

<p>a) HAK : PAKAI No. : 00065 ✓ Desa / Kel. : Selang ✓ Tgl. berakhirnya hak : Selama tanah dipergunakan</p>	<p>f) NAMA PEMEGANG HAK PEMERINTAH KABUPATEN GUNUNGKIDUL Tanggal lahir / akta pendirian - -</p>
<p>b) NIB 13.02.08.09.00606 Letak Tanah</p>	
<p>c) ASAL HAK 1. Konversi 2. Pemberian hak 3. Pemecahan / Pemisahan / Penggabungan bidang</p>	<p>g) PEMBUKUAN Gunungkidul Tgl. 28-03-2008 Kepala Kantor Pertanahan Kabupaten / Kotamadya Gunungkidul ttd. Drs. WILDHAN SUBAGIO NIP 010068391</p>
<p>d) DASAR PENDAFTARAN 1. Daftar Isian 202 Tgl. No. 2. Surat Keputusan Tgl. 05-02-2008 No. 02-530.3-34.2-2008 3. Permohonan Pemecahan / Pemisahan / Penggabungan bidang Tgl. No.</p>	<p>h) PENERBITAN SERTIPIKAT Gunungkidul Tgl. 28-03-2008 Kepala Kantor Pertanahan Kabupaten / Kotamadya Gunungkidul  WILDHAN SUBAGIO NIP 010068391</p>
<p>e) SURAT UKUR Tgl. 10-09-2004 No. 00197/Selang/2004 Luas. 199 M2 ✓</p>	
<p>i) PENUNJUK No. Pendaftaran : 02100/2008 ; No.DI.301 : 01843/2008</p>	

13.02.08.09.2.00065

NIB 13.02.08.09.00606

Ps.63: Ps.62. ~~u~~**SURAT UKUR**

Nomor 197/Selang/2004 200.....

SEBIDANG TANAH TERLETAK DALAM

Propinsi : Daerah Istimewa Yogyakarta

Kabupaten / Kotamadya : Gunungkidul

Kecamatan : Wonosari

Desa / Kelurahan : Selang

Peta : Dasar. Pendaftaran Nomor Peta Pendaftaran :

Lembar : 49.057-03.4 Kotak : 5-6/C-E

Keadaan Tanah : Sebidang tanah tegal

Tanda-tanda batas : Telah terpasang sesuai ketentuan Pasal 22 Peraturan Menteri

Negara Agraria / Kepala Badan Pertanahan Nasional Nomor :

3 Tahun 1997


Luas 199 M2 (seratus sembilan puluh sembilan meter persegi)

Penunjukan dan penetapan batas : Batas-batas ditunjukan oleh :

- SUPAYA, S.Ag. A.n Pemerintah Desa Selang



SKALA 1 : 2000

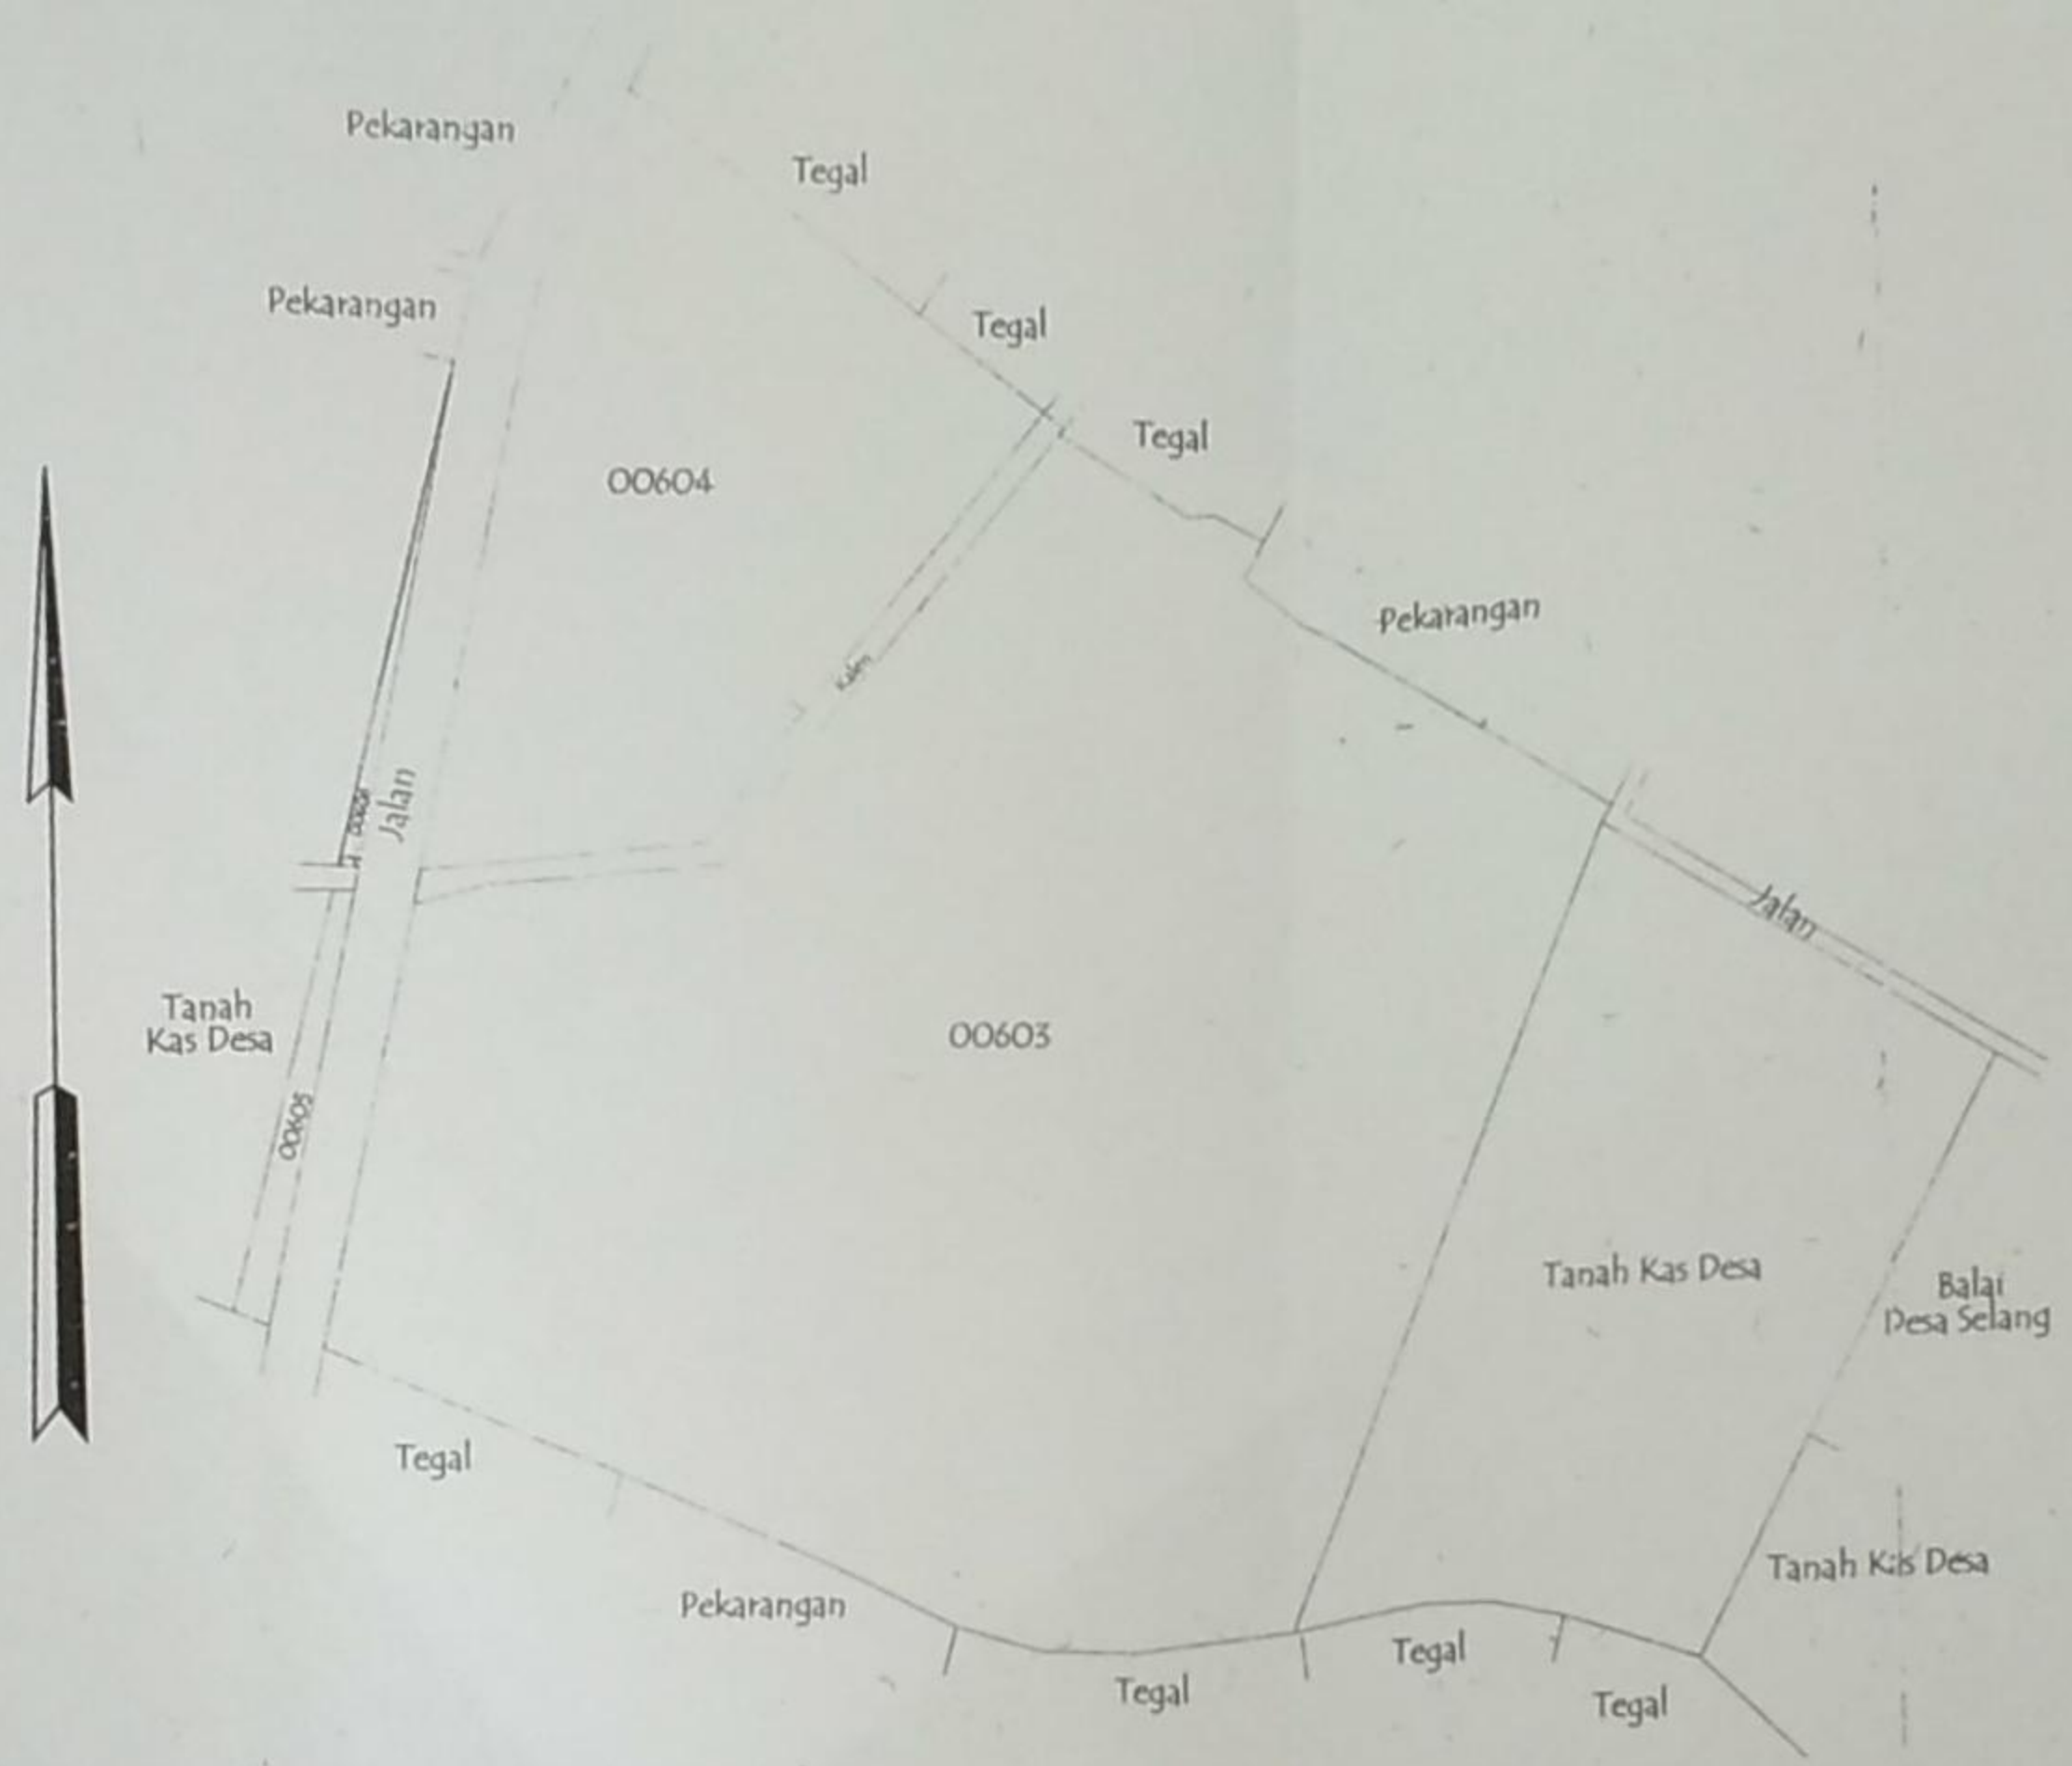

PENJELASAN : _____ batas tanah ini

