

(88) Palembang

DEPARTEMEN DALAM NEGERI



S E R T I P I K A T

(TANDA BUKTI HAK)



BUKU-TANAH DESA

HAK

No.

SURAT-UKUR NO.

TAHUN

D. 0300201.

KANTOR AGRARIA
KABUPATEN/KOTAMADYA

GUNUNG KIDUL.

DEPARTEMEN DALAM NEGERI



BUKU TANAH

HAK PAKAI.

PROPINSI

: DAERAH ISTEIWA YOGYAKARTA.....

KABUPATEN/KOTAMADYA

: GUNUNGKIDUL.....

KECAMATAN

: WONOSARI.....

DESA/KELURAHAN

: BALEHARJO.....

B. 8308281.

PEMBUKUAN (DI. 208)

No. 2205 /1988BIAYA Rp. 5.000,--.....

DAFTAR PENGHASILAN (DI. 307)

No. 1615 /1988


KANTOR AGRARIA

KABUPATEN/KOTAMADYA

: GUNUNGKIDUL.....


PENDAFTARAN - PERTAMA

aman 1
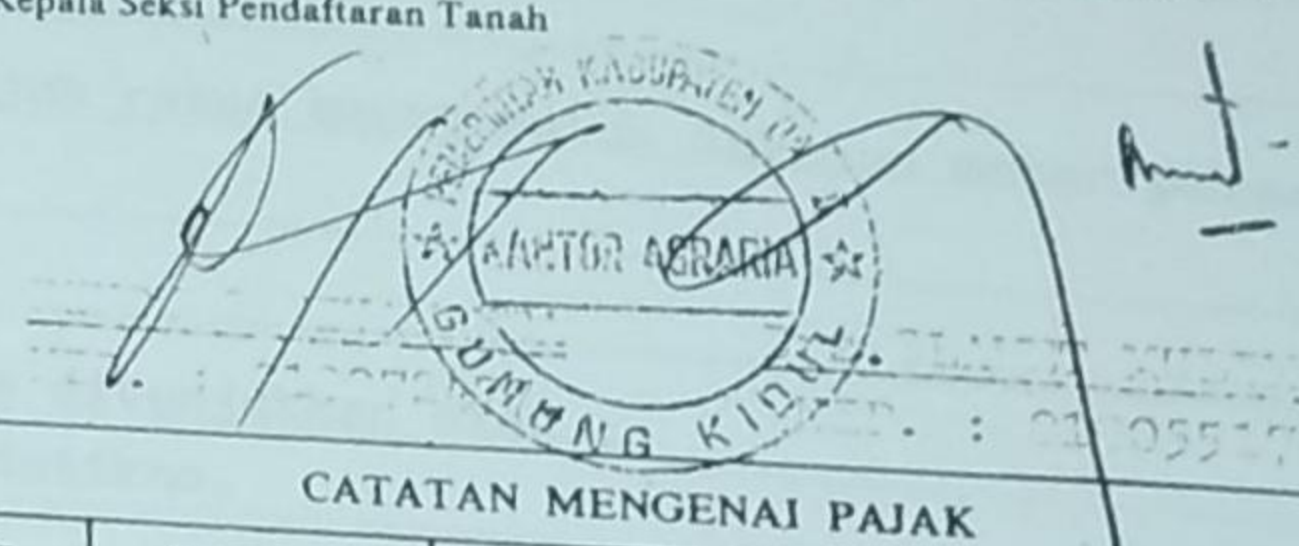
<p>j) HAK Pakai. No. 5 Desa Baleharjo</p>	<p>h) NAMA PEMEGANG HAK</p> <p>PEMERINTAH DAERAH TINGKAT II GUNUNGKIDUL</p>														
<p>i) NAMA JALAN/PERSIL</p>															
<p>j) ASAL PERSIL</p> <p>1. Konversi</p> <p>2. Pemberian hak Pakai.</p> <p>3. Penjualan</p> <p>4. Pengalihan</p>	<p>g) PENUNJUK</p> <p style="text-align: center;">Bokas Hak Milik adat. No. 90. Gs. No. 2325/1987. 301/1778/1988.</p>														
<p>k) SURAT KEPUTUSAN</p> <p>ub. Kep. Da. Istimewa ogyajakarta.</p> <p>o.: 385/SK/HP/DA/1988.</p> <p>gl. 15 - 7 - 1988.</p> <p>Ganti rugi/uang wajib</p>	<p>h) PEMBUKUAN</p> <p style="text-align: center;">Wondosari Tgl. 26 - 8 - 1988.</p> <div style="display: flex; justify-content: space-between;"> <div style="width: 45%;"> <p>A.n. BUPATI/WALIKOTAMADYA KDH Gunungkidul</p> <p>Kepala Kantor Agraria u.b. Kepala Seksi Pendaftaran Tanah</p> <p style="text-align: center;">ttd.</p> <p style="text-align: center;"><u>REIDU SETTIYAWANTA</u> NIP. : 010072477.</p> </div> <div style="width: 45%;"> <p>A.n. BUPATI/WALIKOTAMADYA KDH Gunungkidul</p> <p>Kepala Kantor Agraria</p> <p style="text-align: center;">ttd.</p> <p style="text-align: center;"><u>Drs. SLAMET MULIMAH.</u> NIP. : 010055177.</p> </div> </div>														
<p>l) Lamanya hak berlaku selama tanah dipergunakan.</p> <p>Berakhirnya hak</p> <p>Tgl. -</p>	<p>i) SERTIPIKAT</p> <p style="text-align: center;">Wondosari Tgl. 27 - 8 - 1988.</p> <div style="display: flex; justify-content: space-between;"> <div style="width: 45%;"> <p>A.n. BUPATI/WALIKOTAMADYA KDH Gunungkidul</p> <p>Kepala Kantor Agraria u.b. Kepala Seksi Pendaftaran Tanah</p> </div> <div style="width: 45%;"> <p>A.n. BUPATI/WALIKOTAMADYA KDH Gunungkidul</p> <p>Kepala Kantor Agraria</p> </div> </div> <div style="text-align: center; margin-top: 20px;">  </div>														
<p>m) GAMBAR SITUASI.</p> <p>e) SURAT UKUR</p> <p>Tgl. 8 - 12 - 1987.</p> <p>No. 2350.</p> <p>Luas : 1748 m²</p>	<p>k) CATATAN MENGENAI PAJAK</p> <table border="1" style="width: 100%; border-collapse: collapse;"> <thead> <tr> <th style="width: 15%;">Tahun</th> <th style="width: 20%;">Besarnya</th> <th style="width: 20%;">Penambahan</th> <th style="width: 20%;">Pengurangan</th> <th style="width: 25%;">Catatan</th> </tr> </thead> <tbody> <tr> <td style="height: 100px;"></td> <td></td> <td></td> <td></td> <td></td> </tr> </tbody> </table>					Tahun	Besarnya	Penambahan	Pengurangan	Catatan					
Tahun	Besarnya	Penambahan	Pengurangan	Catatan											

PENDAFTARAN - PERTAMA

aman 1

<p>a) HAK Pakai. No. 5 Desa Baleharjo</p>	<p>f) NAMA PEMEGANG HAK PEMERINTAH DAERAH TINGKAT II GUNUNGKIDUL</p>														
<p>b) NAMA JALAN/PERSIL</p>															
<p>c) ASAL PERSIL 1. Konversi 2. Pemberian hak Pakai. 3. Pembelian 4. Pengalihan</p>	<p>g) PENUNJUK Bokas Hak Milik adat. No. 90. Gs. No. 2325/1987. 301/1778/1988.</p>														
<p>d) SURAT KEPUTUSAN ub. Kep. Da. Istimewa ogya jharta. o.: 385/SK/HIP/DA/1988. gl. 15 - 7 - 1988. Ganti rugi/uang wajib</p>	<p>h) PEMBUKUAN Wonosari Tgl. 26 - 8 - 1988. A.n. BUPATI/WALIKOTAMADYA KDH A.n. BUPATI/WALIKOTAMADYA KDH Gunungkidul Gunungkidul Kepala Kantor Agraria Kepala Kantor Agraria u.b. Kepala Seksi Pendaftaran Tanah</p> <p style="text-align: center;">ttd. ttd.</p> <p style="text-align: center;"><u>RINDU SETTIAWANTA</u> <u>Drs. SLAMET MULIHAN.</u> NIP. : 010072477. NIP. : 010055177.</p>														
<p>Lamanya hak berlaku selama tanah dipergunakan. Berakhirnya hak -- Tgl. -</p>	<p>i) SERTIPIKAT Wonosari Tgl. 27 - 8 - 1988. A.n. BUPATI/WALIKOTAMADYA KDH A.n. BUPATI/WALIKOTAMADYA KDH Kepala Kantor Agraria Kepala Kantor Agraria u.b. Kepala Seksi Pendaftaran Tanah</p> <div style="text-align: center;">  </div>														
<p>GAMBAR SITUASI. e) SURAT UKUR Tgl. 8 - 12 - 1987. No. 2350. Luas : 1748 m²</p>	<p>k) CATATAN MENGENAI PAJAK</p> <table border="1" style="width: 100%; border-collapse: collapse;"> <thead> <tr> <th style="width: 15%;">Tahun</th> <th style="width: 15%;">Besarnya</th> <th style="width: 15%;">Penambahan</th> <th style="width: 15%;">Pengurangan</th> <th style="width: 40%;">Catatan</th> </tr> </thead> <tbody> <tr> <td> </td> <td> </td> <td> </td> <td> </td> <td> </td> </tr> </tbody> </table>					Tahun	Besarnya	Penambahan	Pengurangan	Catatan					
Tahun	Besarnya	Penambahan	Pengurangan	Catatan											

Nomor hak P.5/Balehar

Nomor 2350 / 1987

GAMBAR SITUASI
SURAT UKUR

SEBIDANG TANAH TERLETAK DALAM

Propinsi : Daerah Istimewa Yogyakarta

Kabupaten : Kulon Progo Gunungkidul

Kecamatan : Mangrove

Desa / Kelurahan : Baleharjo.

Peta :

Lembar : Kotak : Nomor Pendaftaran :

Keadaan Tanah : Sebidang tanah kosong.

Tanda tanda batas : Patok-patok batu I s/d VIII berdiri di batas dan telah

Memenuhi PMA. No. 6 1961 pasal 2 sub 3.


Luas : 1748 m² (seribu tujuh ratus empat puluh delapan meter persagi).

Penunjukan dan penetapan batas : Batas ditunjukkan oleh :

1. Sutikno.

2. Supardi.

PERBANDINGAN 1 : 500

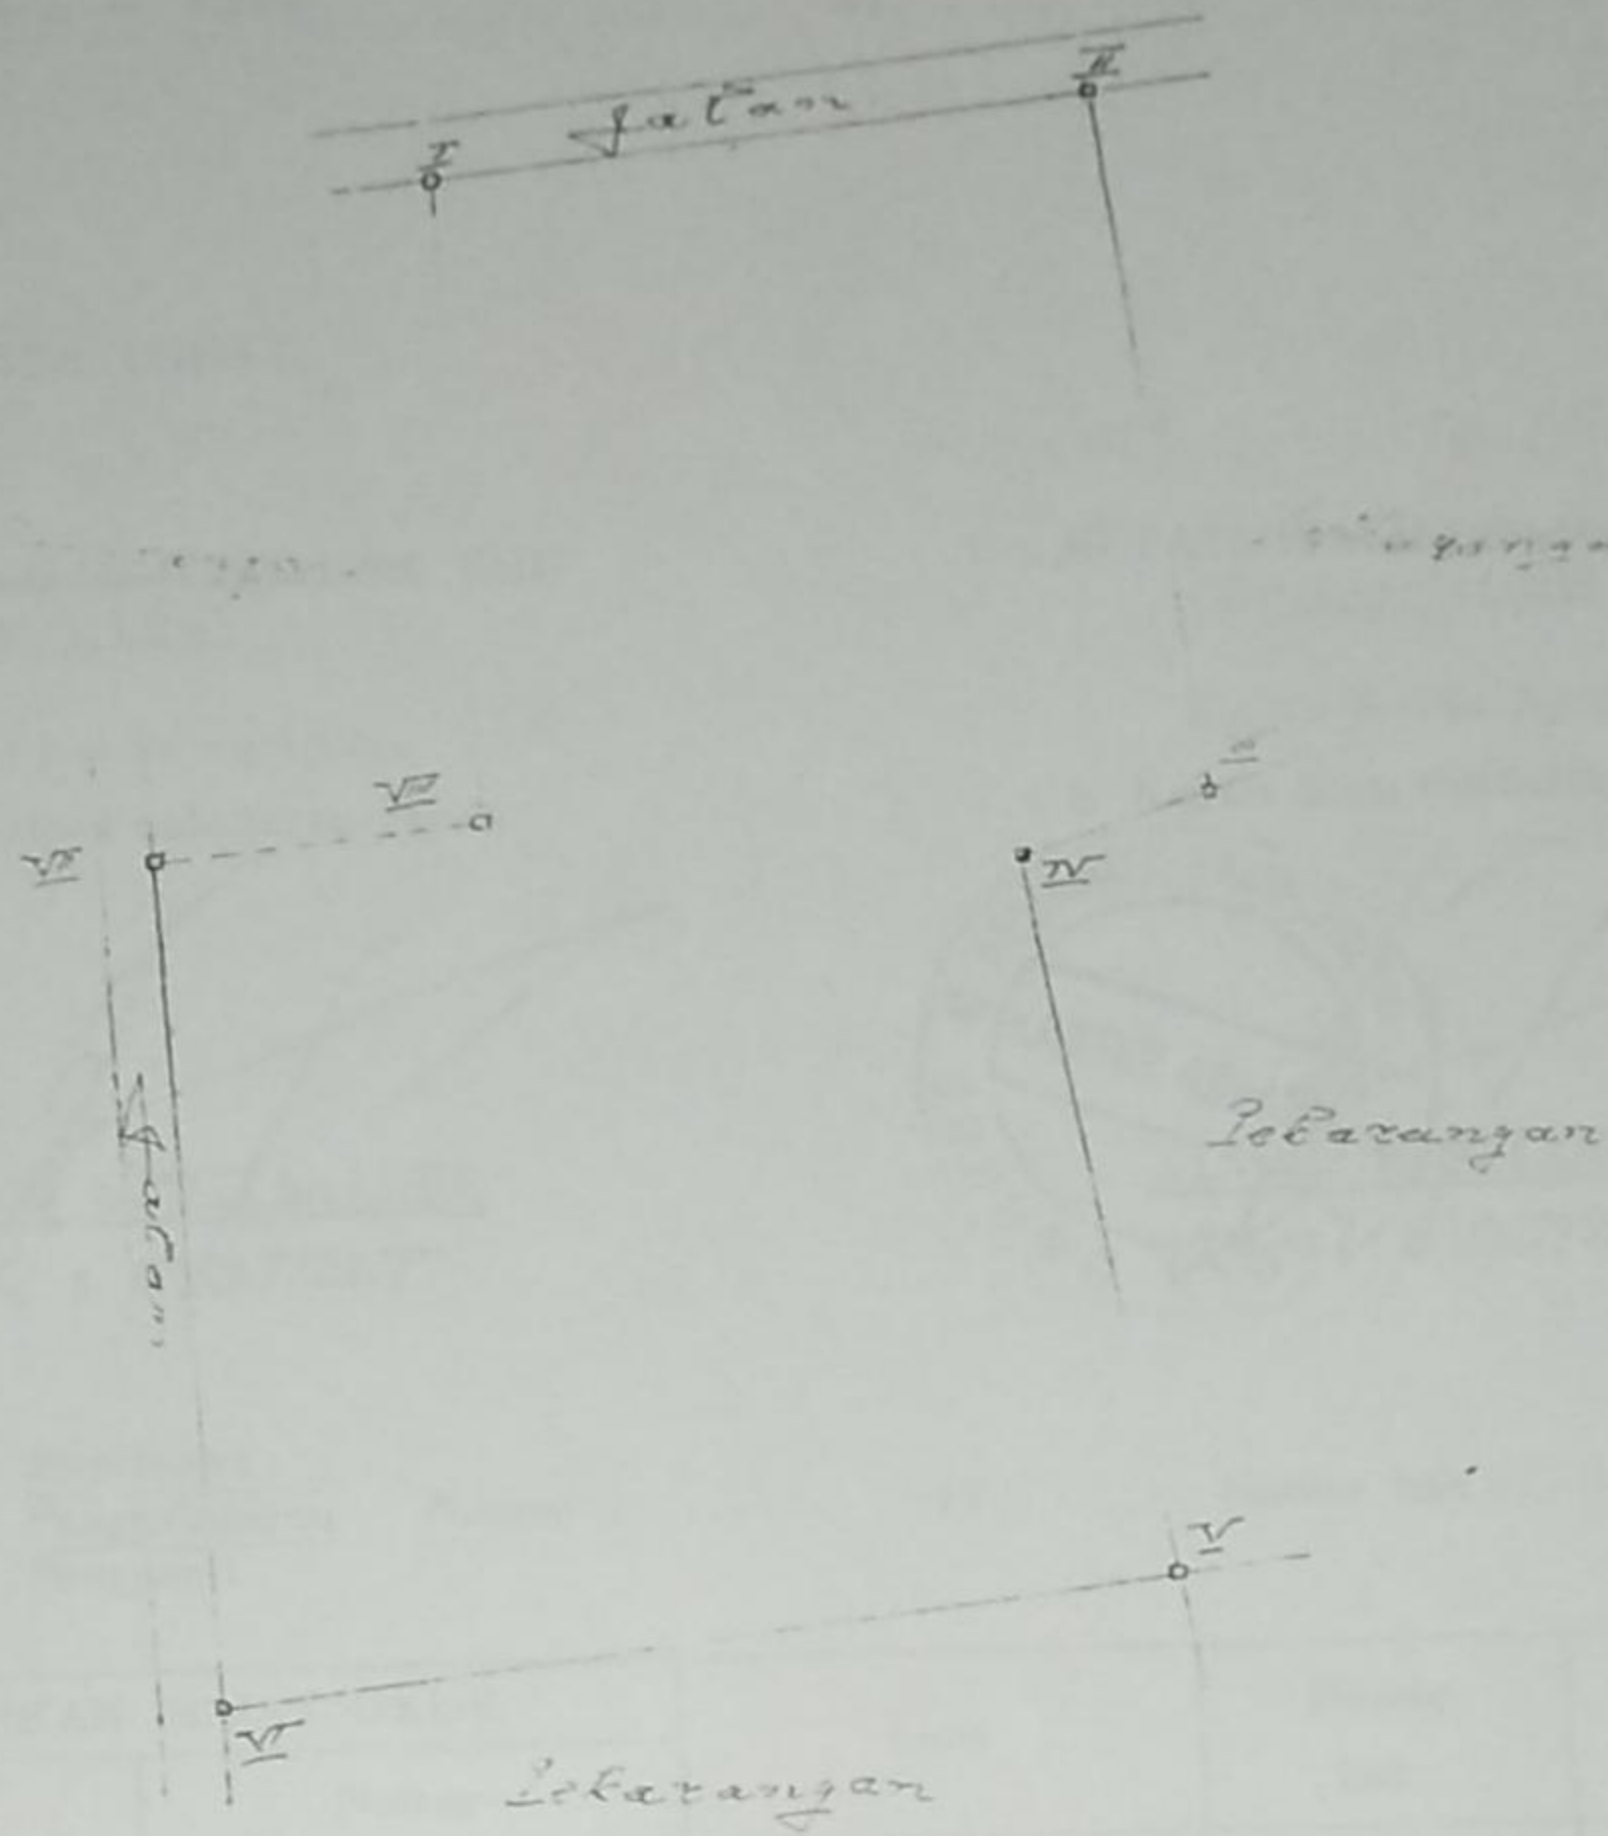

PEJELASAN : batas tanah ini